


PIANO PRIMO INTERRATO

h 2,55

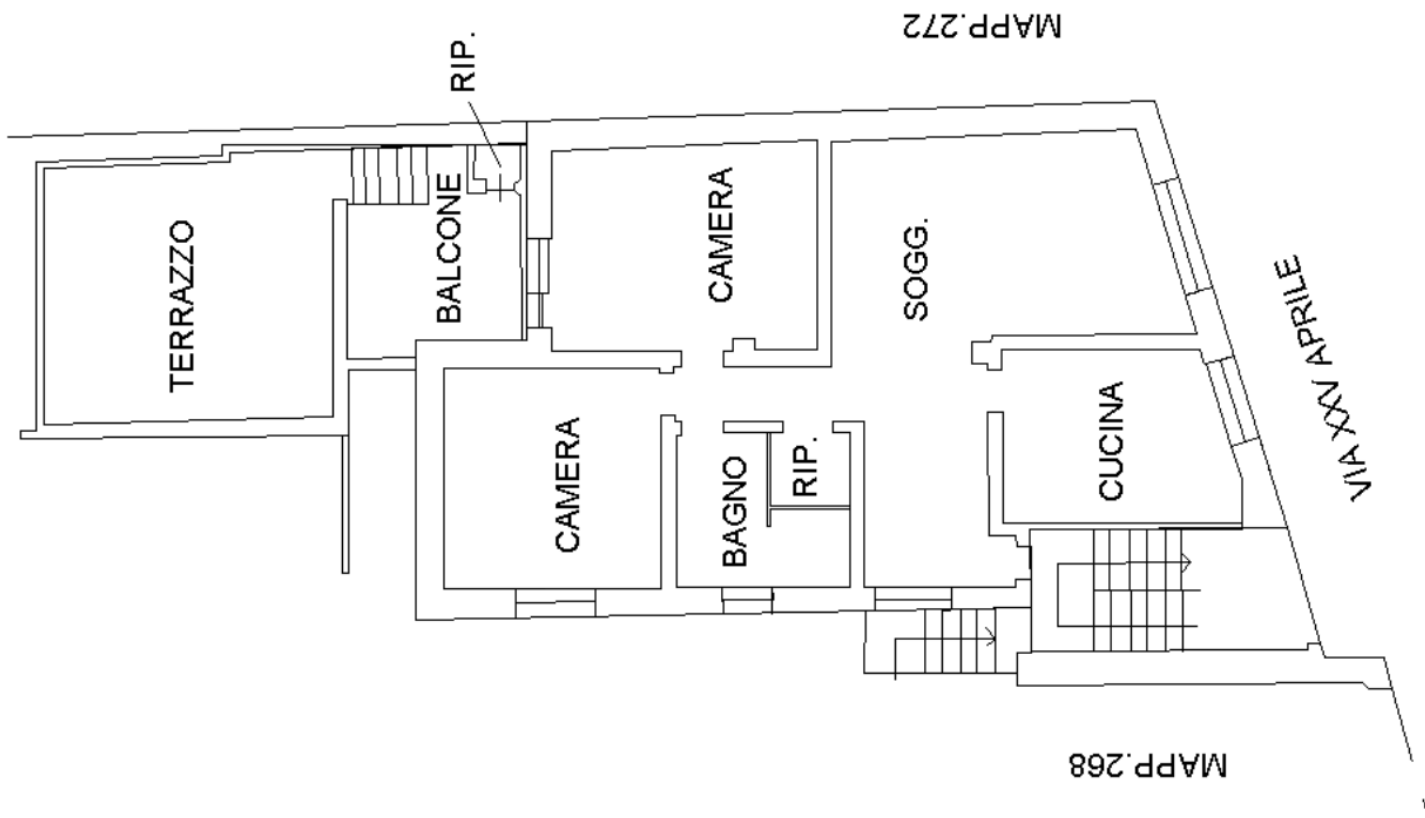

PIANO TERRA (RIALZATO) h 3,00