


ALTRA PROPRIETA'

N=1300

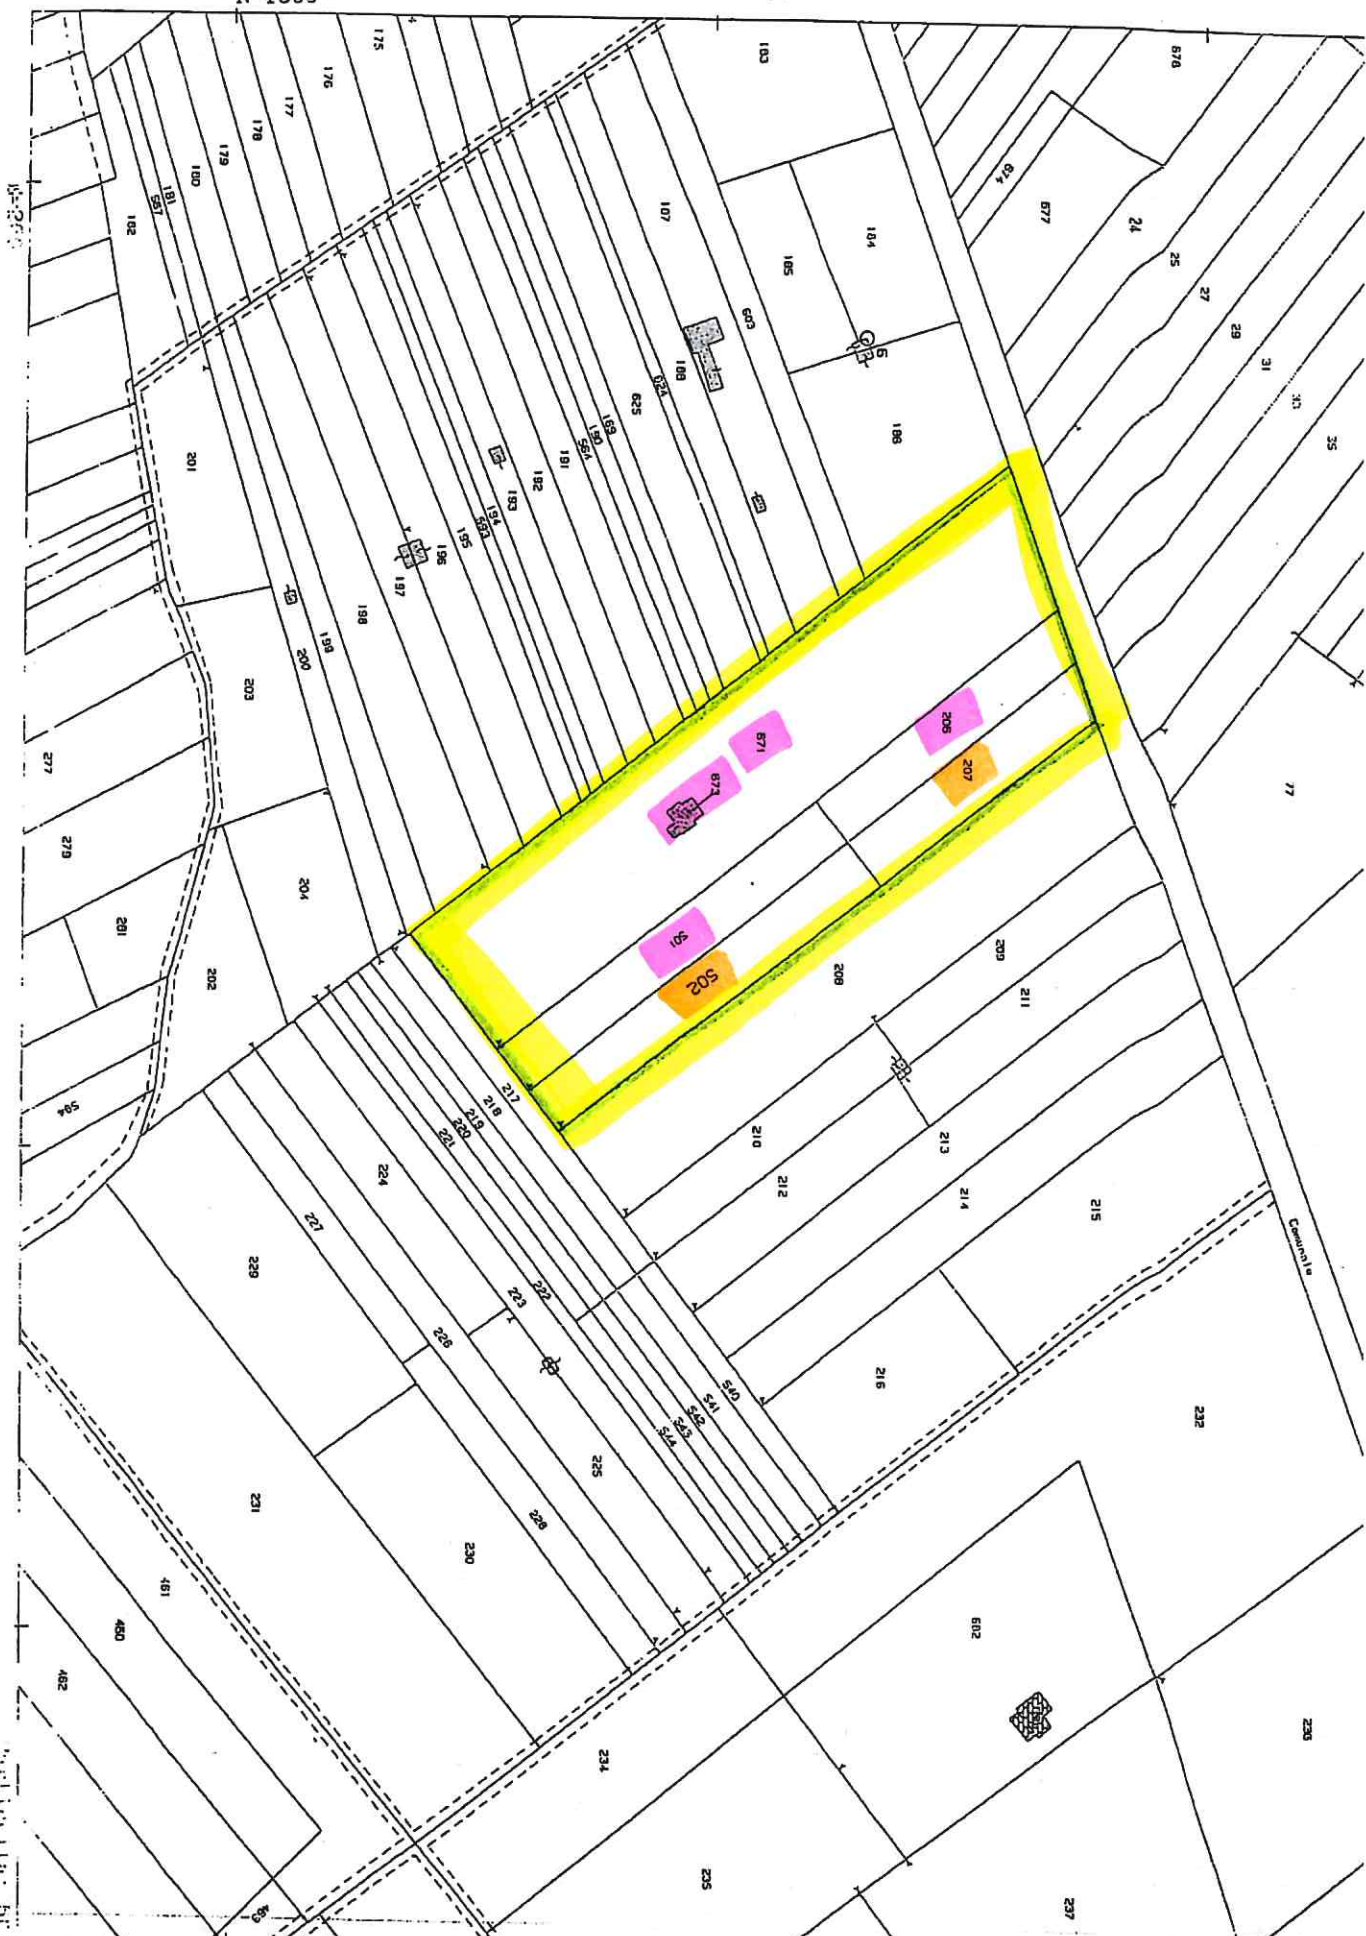

Comune: GALLIATE
Foglio: 31
Richiedente: NAPOLI

Scala originale: 1:1500
Dimensione cornice: 400.500 x 283.500 metri

9-Mag-2008 9:
Prot. n. N00114356/20